Ausführungszeichnung
Grundriss im M. 1 : 100
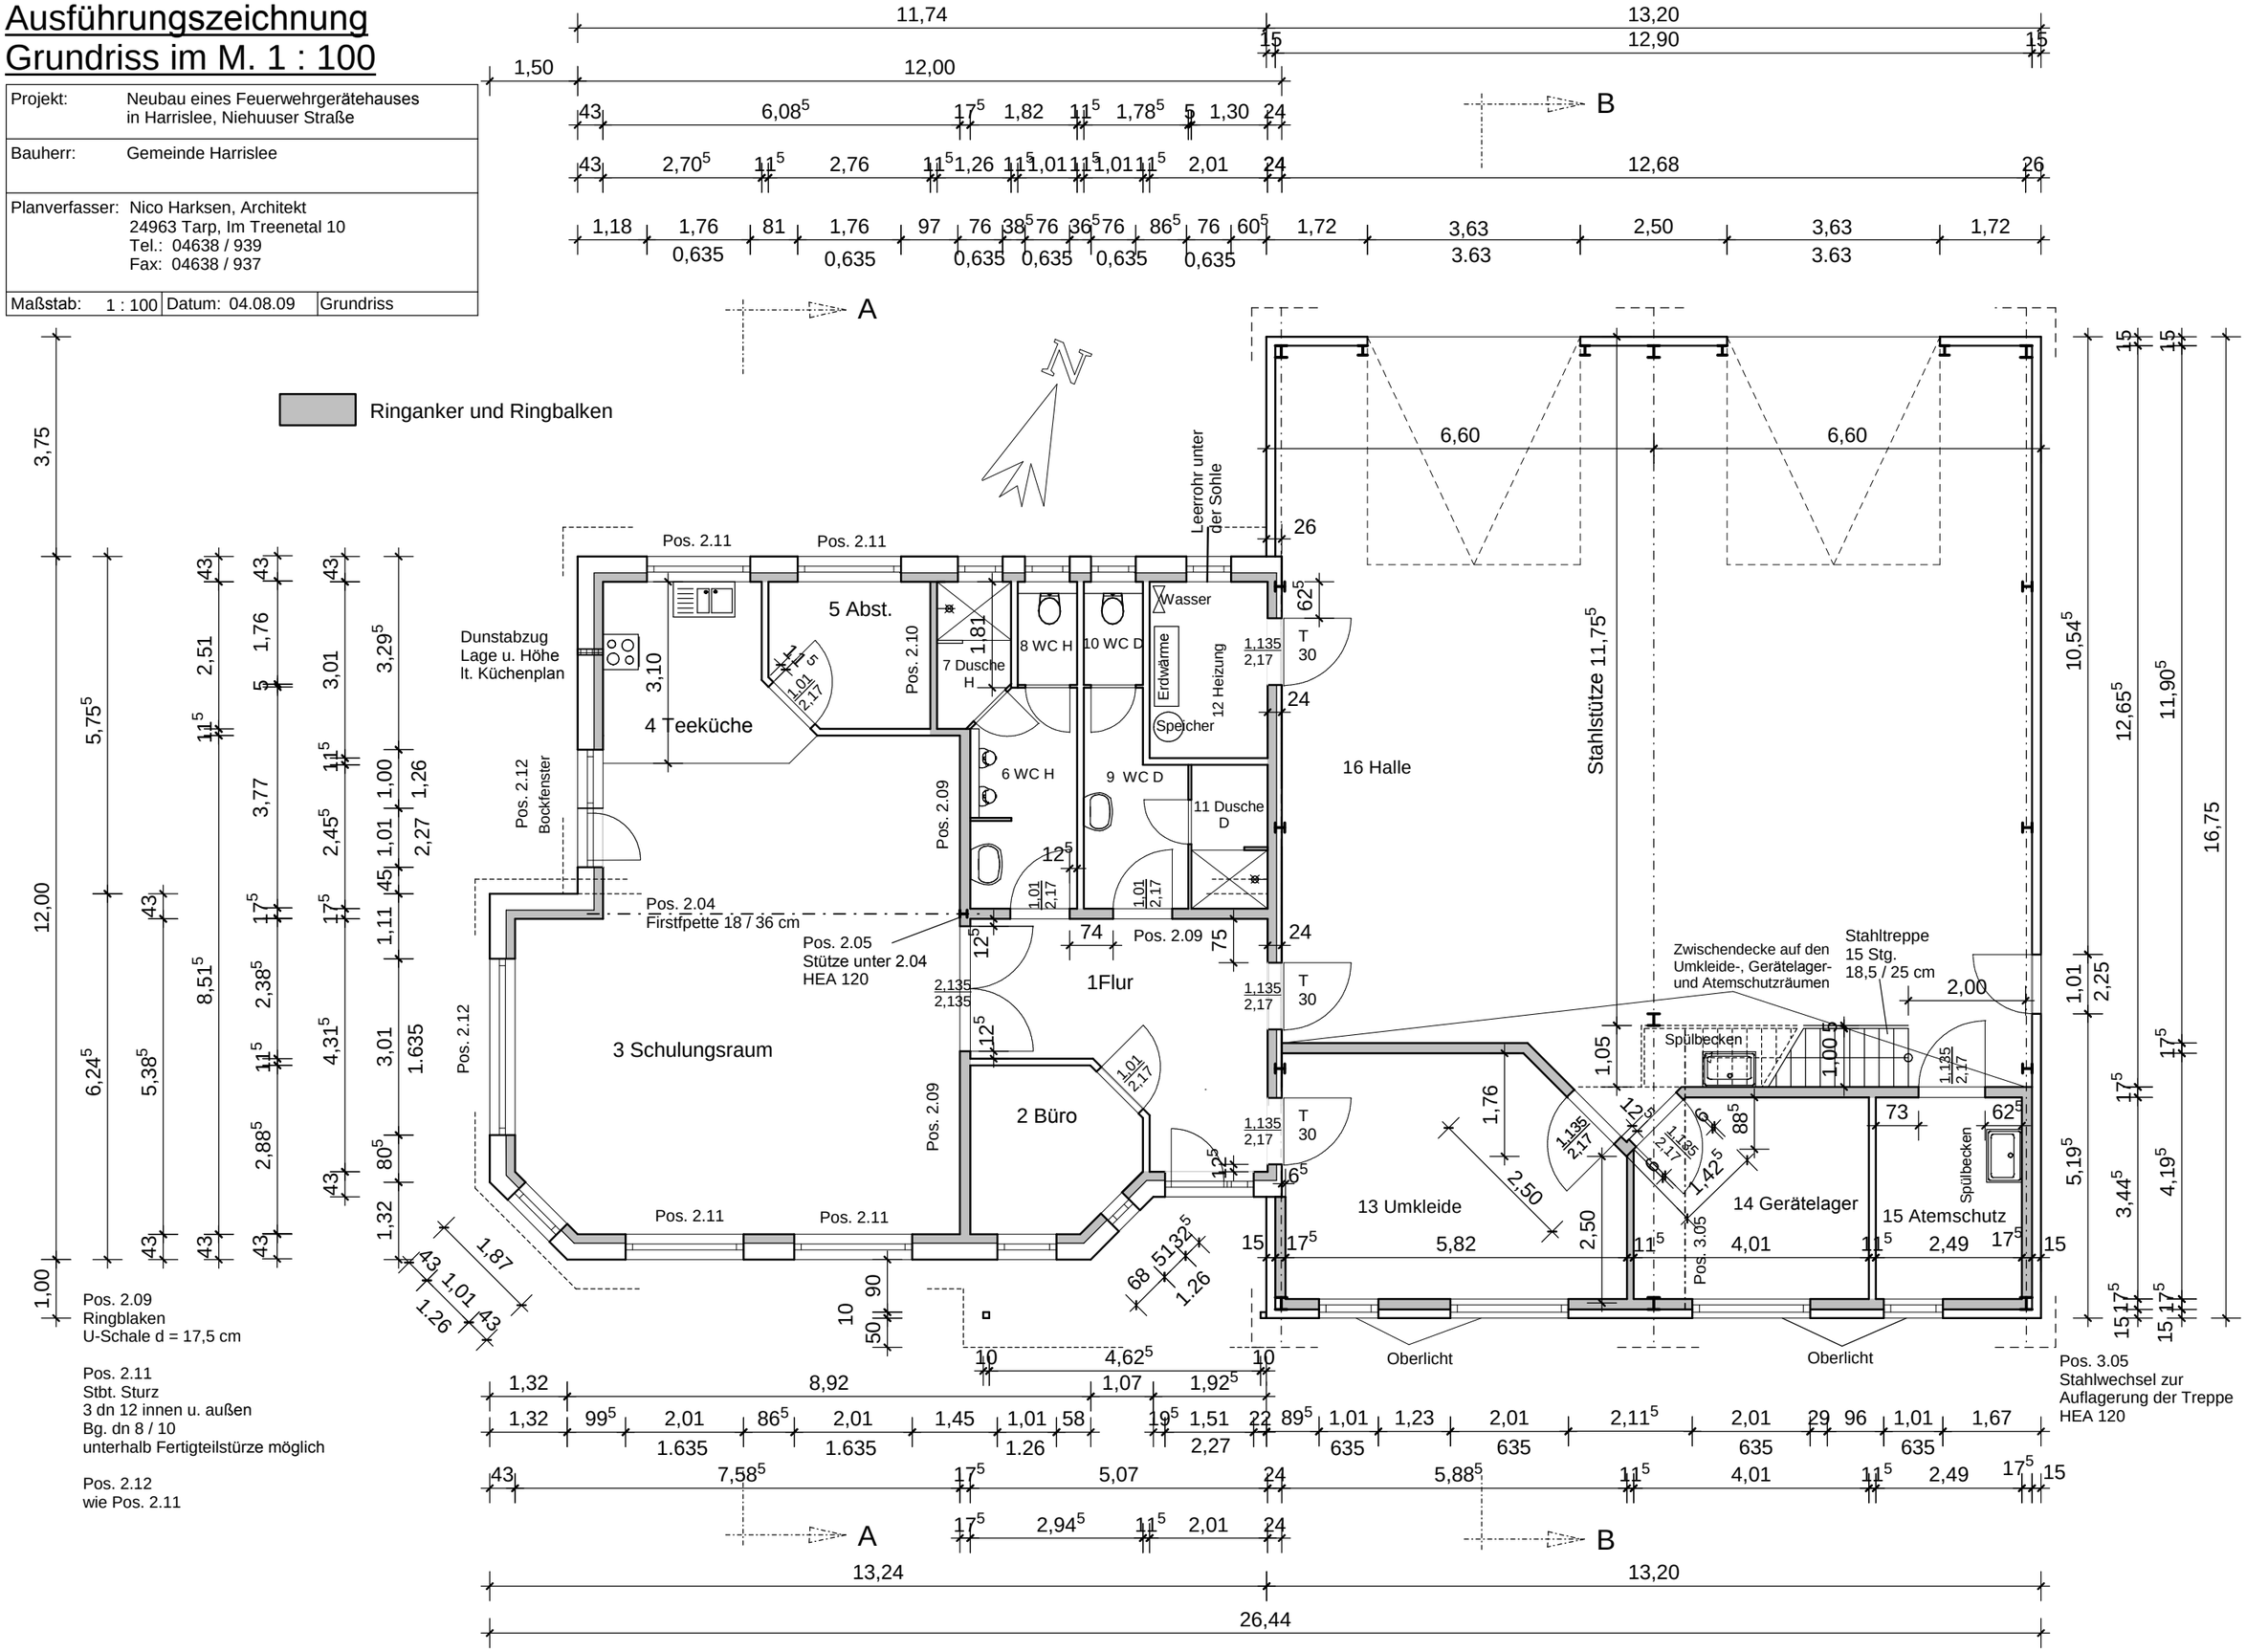
Projekt:	Neubau eines Feuerwehrgerätehauses in Harrislee, Niehuuser Straße
Bauherr:	Gemeinde Harrislee
Planverfasser:	Nico Harksen, Architekt 24963 Tarp, Im Treenetal 10 Tel.: 04638 / 939 Fax: 04638 / 937
Maßstab: 1 : 100	Datum: 04.08.09 — Grundriss